


na podstawie art  
ustawy o opłacie skarbowej

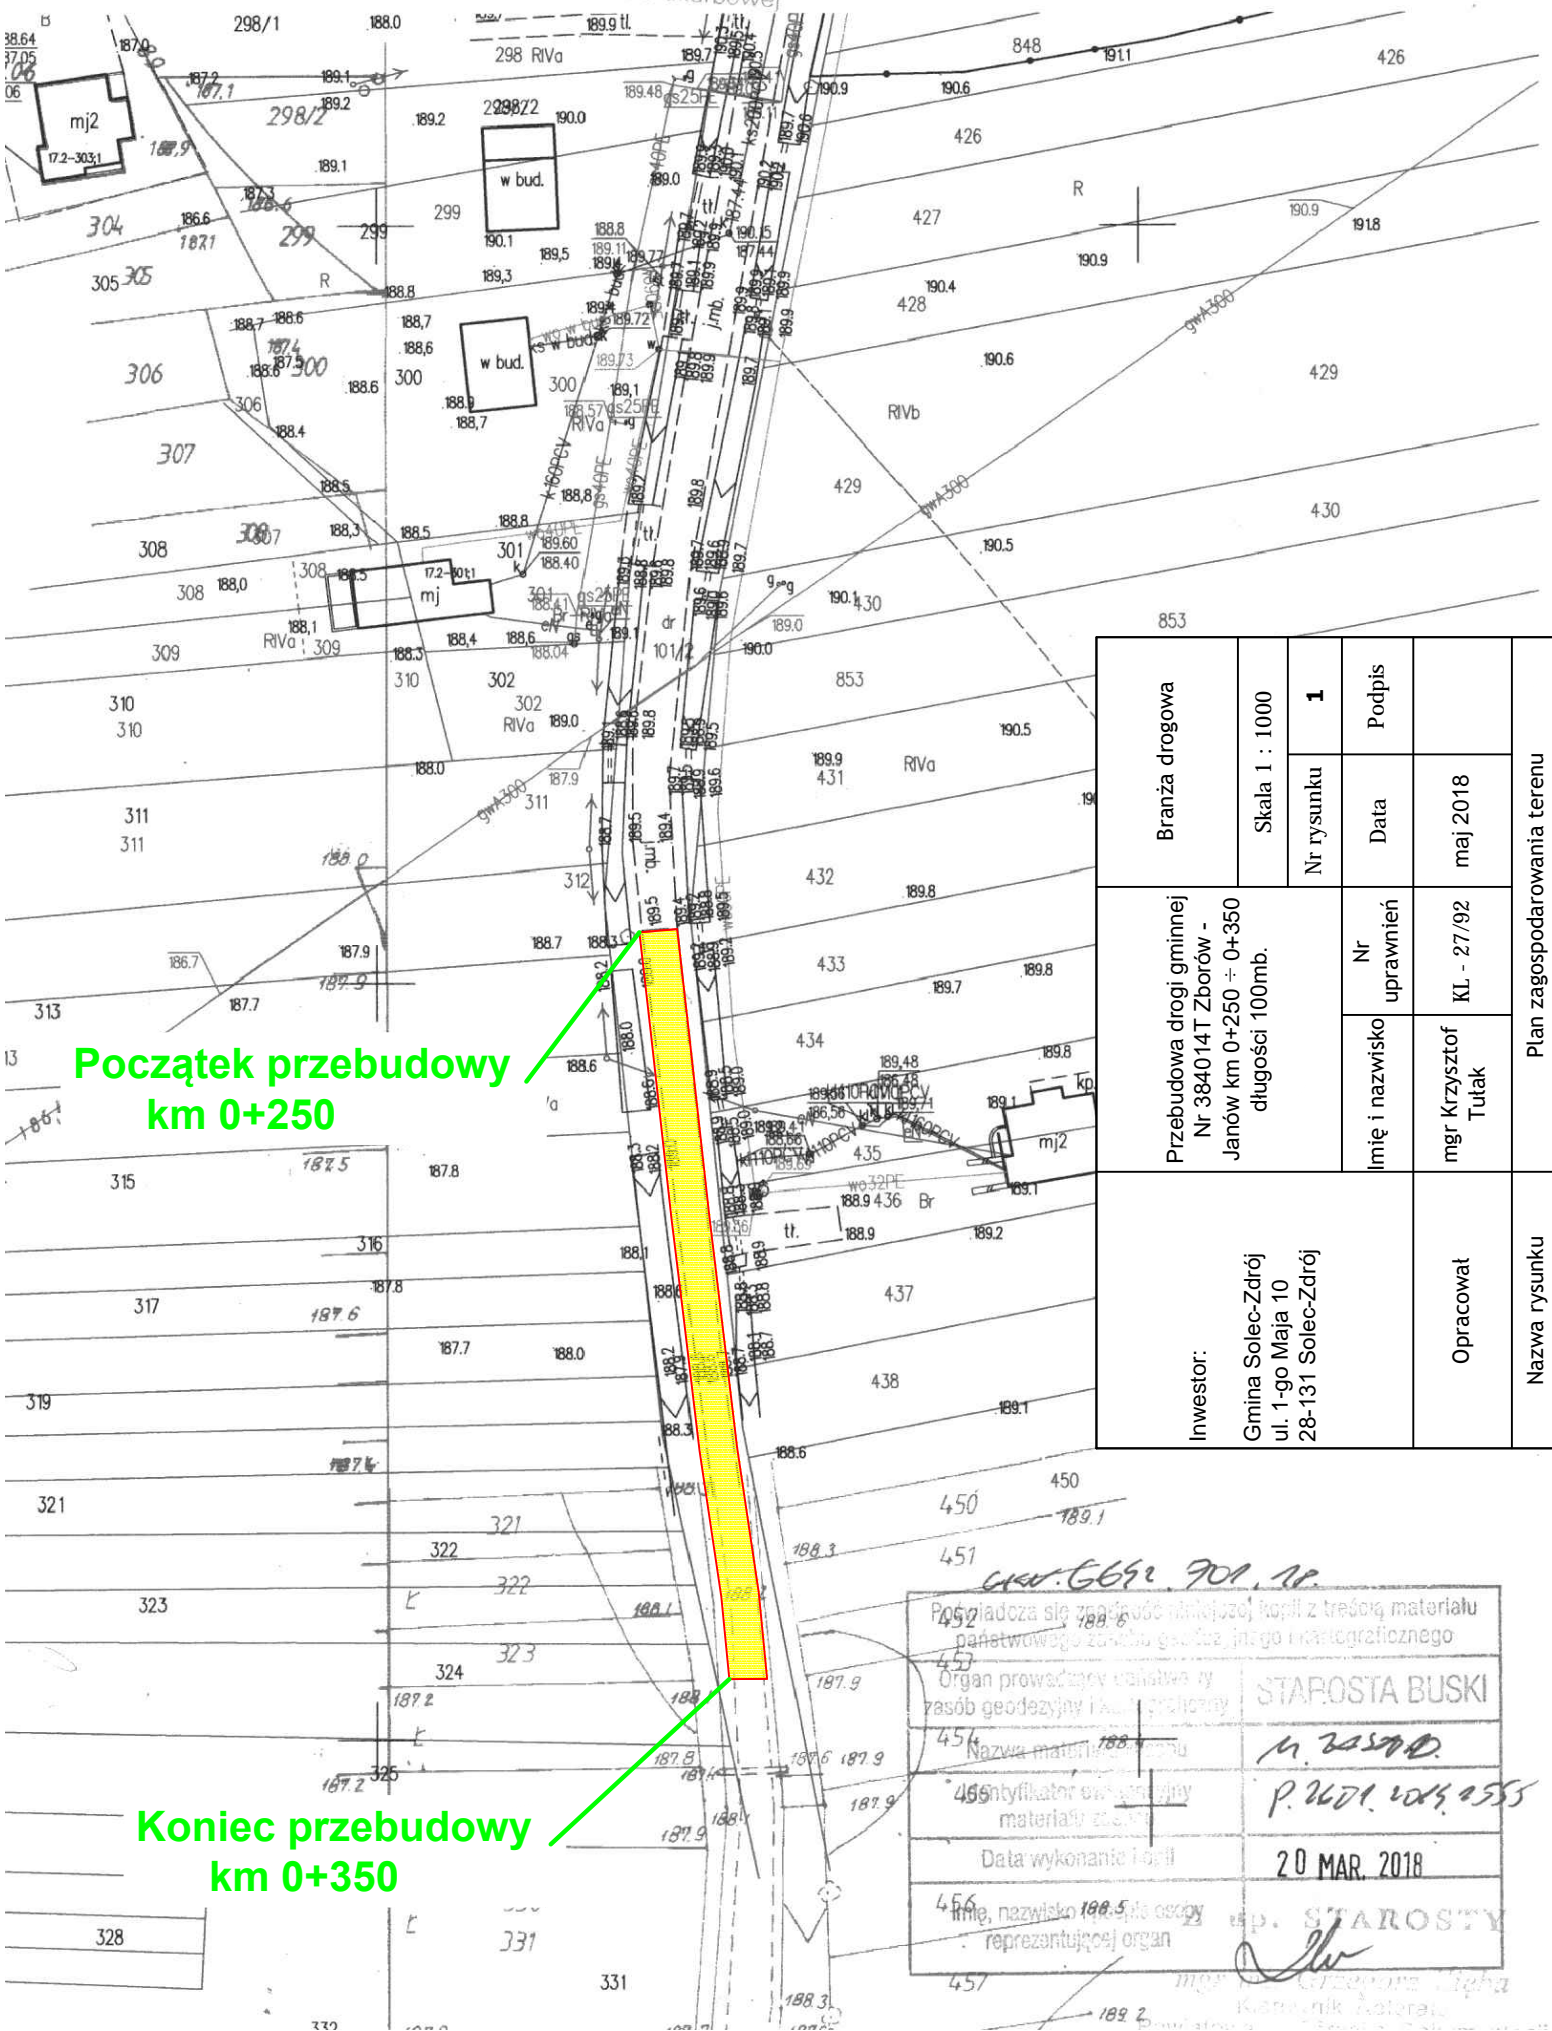

Początek przebudowy  
km 0+250

Koniec przebudowy  
km 0+350

Inwestor:  Gmina Solec-Zdrój ul. 1-go Maja 10 28-131 Solec-Zdrój	Przebudowa drogi gminnej Nr 384014T Zborów - Janów km 0+250 ÷ 0+350 długości 100mb.	Branża drogowa	Skala 1 : 1000		
			Nr rysunku	1	
			Imię i nazwisko	Nr uprawnień	
			Data	Podpis	
Opracował	mgr Krzysztof Tulak		KL - 27/92	maj 2018	
Nazwa rysunku	Plan zagospodarowania terenu				

452  
453  
454  
455  
456

Posiada się zgodność niniejszej kopii z treścią materiału państwowego zasobu geodezyjnego i kartograficznego

Organ prowadzący ewidencję zasobu geodezyjnego i kartograficznego

Nazwa materiału

Identyfikator ewidencyjny materiału

Data wykonania kopii

Imię, nazwisko i tytuł osoby reprezentującej organ

STAROSTA BUSKI

M. ZASAD

P. 2601. 2018. 0555

20 MAR. 2018

UP. STAROSTY

mgr inż. Grzegorz Nęka

Kartograficzny