

PROJEKTOWANA ROZBUDOWA


NR. POMIESZCZENIE	POW. UŻYTKOWA	POSADZKA
1.1 MAGAZYN	31,30m ²	GRES
1.2 KOTŁOWNIA	6,30m ²	GRES
1.3 POM. POMOCNICZE	12,00m ²	GRES
1.4 POM. PORZĄDK.	2,00m ²	GRES
1.5 WC D. NIEPEŁNOSPRAWNY	5,50m ²	GRES
1.6 WC MĘSKI	4,90m ²	GRES
RAZEM	62,00m²	

STAROSTWO POWIATOWE

w Busku-Zdroju
CZĘŚĆ WYKONAWCZA - Architektura i Budownictwo

NR. POMIESZCZENIE	POW. UŻYTKOWA	POSADZKA
0.1 SALA WIELOFUNKCYJNA	92,0m ²	GRES
0.2 ZAPLECZE	9,70m ²	GRES
0.3 GARAZ	22,05m ²	GRES
0.4 SCHODY	2,20m ²	GRES
RAZEM	125,95m²	

Inwestycja	Rozbudowa obiektu remizy OSP w miejscowości Świniary
lokalizacja	Dz.Nr 432, 130 Świniary, obręb: 0010 gm. Solec-Zdrój
inwestor	Gmina Solec-Zdrój, z siedzibą: ul. 1 maja 10, 28-131 Solec-Zdrój
biuro projektowe	SEMART BIURO ARCHITEKTONICZNE 30-414 Kraków, ul. W. Łukaszyńskiego 2A/5
projektował	mgr inż. arch. Agnieszka Sempłot upr. bud. w spec. architektonicznej do projektowania bez ograniczeń 223/SWOKK/2015 SW-0244
opracował	Tomasz Sempłot
sprawił	mgr inż. arch. Monika Ryś-Szczyński upr. bud. w spec. architektonicznej do projektowania bez ograniczeń 29/SLOKK/II SL-1483
stadium	projekt budowlany
branża	Architektura
data	06.2018
temat rysunku	Rzut parteru
skala	1:50
numer rysunku	A-02
podpis	
str.	

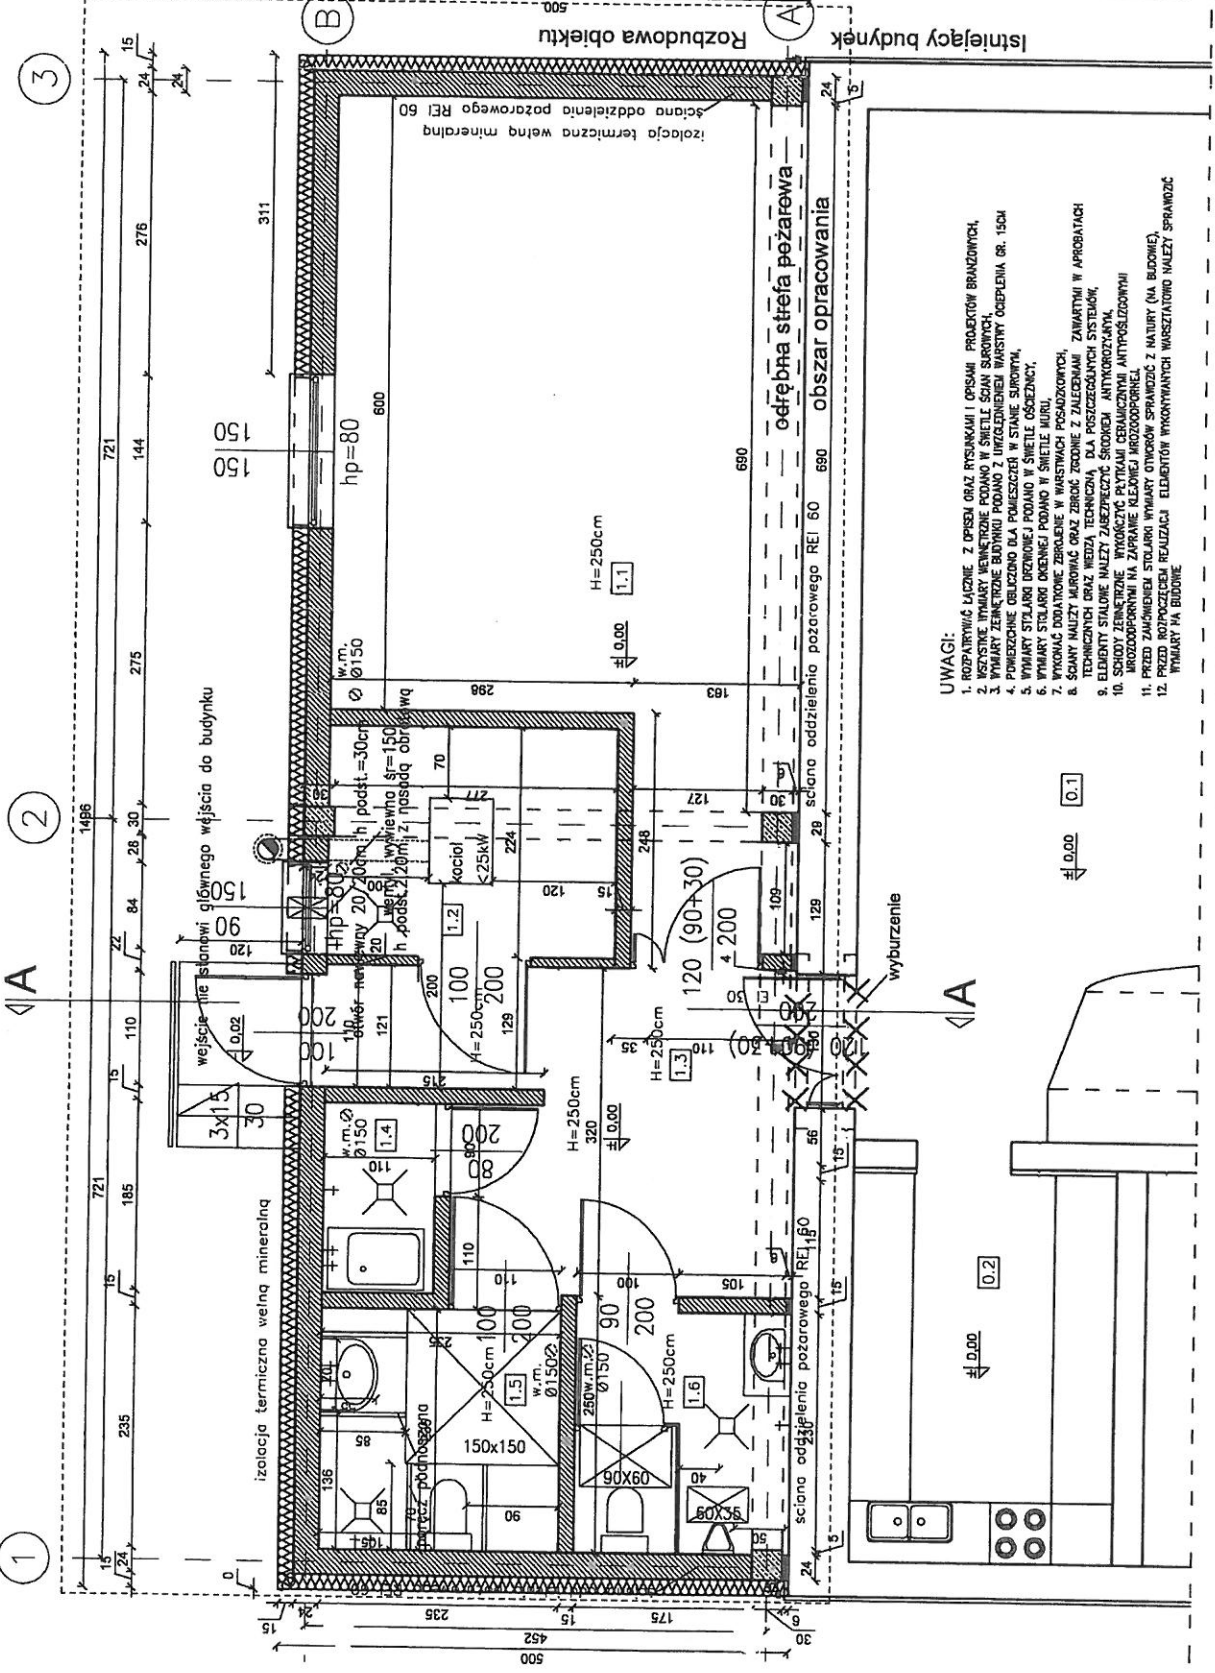

- UWAGI:**
1. ROZPRĄTNIWIĆ ŁĄCZNIE Z OPISY I ORAZ RYSUNKAMI I OPISAMI PROJEKTÓW BRANŻOWYCH,
 2. WSZYSTKIE WYMIARY WEWNĘTRZNE PODANO W ŚWIETLE CENNYCH SUWIDUJĄCYCH SIĘ W PLANIE,
 3. WYMIARY ZEWNĘTRZNE BUDYNKU PODANO Z UWZGLĘDNIENIEM WARSZTATU ODCIEPLENIA GR. 15CM
 4. POWIERZCHNIE OBLICZONO DLA POMIESZCZEŃ W STANIE SUROWYM,
 5. WYMIARY STALARÓW DREWNIANEJ PODANO W ŚWIETLE OŚCIEŻNY,
 6. WYMIARY STALARÓW DREWNIANEJ PODANO W ŚWIETLE MURU,
 7. WYKONAĆ DODATKOWE ZEROLENE W WARSZTACH POSADZKOWYCH,
 8. SZCZYTY STALARÓW KURKOWYCH ORAZ ZERÓC ZŁOŻONE Z ZALECENIAMI ZAWARTYMI W APROBACJI TECHNICZNYCH ORAZ WEDZA TECHNICZNA DLA POSZCZEGÓLNYCH SYSTEMÓW,
 9. ELEMENTY STALOWE WALEZY ZABEZPIECZYĆ ŚRODKIEM ANTYKOROZYJNYM,
 10. SCHODY ZEWNĘTRZNE WYKONAĆ Z PŁYTKAMI CERAMICZNYMI ANTYPOŚLIZOWYMI UROZPODROBNIAMI NA ZGRABIE KLEJONYMI MIĘDZUOŚRODNEJ,
 11. PRZED ZAKONCZENIEM STALARKI WYMIARY OTWORÓW SPRAWDZIĆ Z NATURY (NA BUDOWIE),
 12. PRZED ROZPOCZĘCIEM REALIZACJI ELEMENTÓW WYKONYWANYCH WARSZTATOWO WALEZY SPRAWDZIĆ WYMIARY NA BUDOWIE

ROZPOWSZECHNIANIE BEZ ZGODY JEDNOSTKI AUTORSKIEJ JEST ZABRONIONE.
WSZELKIE PRAWA ZASTRZEŻONE
DOKONYWANIE NA RYSUNKU ZMIAN, POPRAWEK, UZUPEŁNIEN I.T.P. ORAZ JEGO

UWAGA:
W pomieszczeniach higieniczno-sanitarnych wykonano posadzki antypoślizgowe, oraz nieniepalne i łatwo zmywalne ściany do spryskiwań mib. Zn.
Zastosowano wentylację wspomaganą mechanicznie, jak na rysunkach A-02 i E-1 (branża elektryczna).
Umieszczenie szafki i szafek za zgodą zgłoszenia z rysunkiem A-02 oraz wg listy heliofaj szafek.
Szczegółowe informacje wymagane odnośnie dostrzeżeń i zastrzeżeń antykorozyjnych oraz przygotowania ścian, w celu racjonalnej wentylacji do potrzeb osób niepełnosprawnych oraz sposobie montażu listwy przyborów i emulacji.