


PRZEKRÓJ NORMALNO-KONSTRUKCYJNY

od km 0+250 do km 0+350

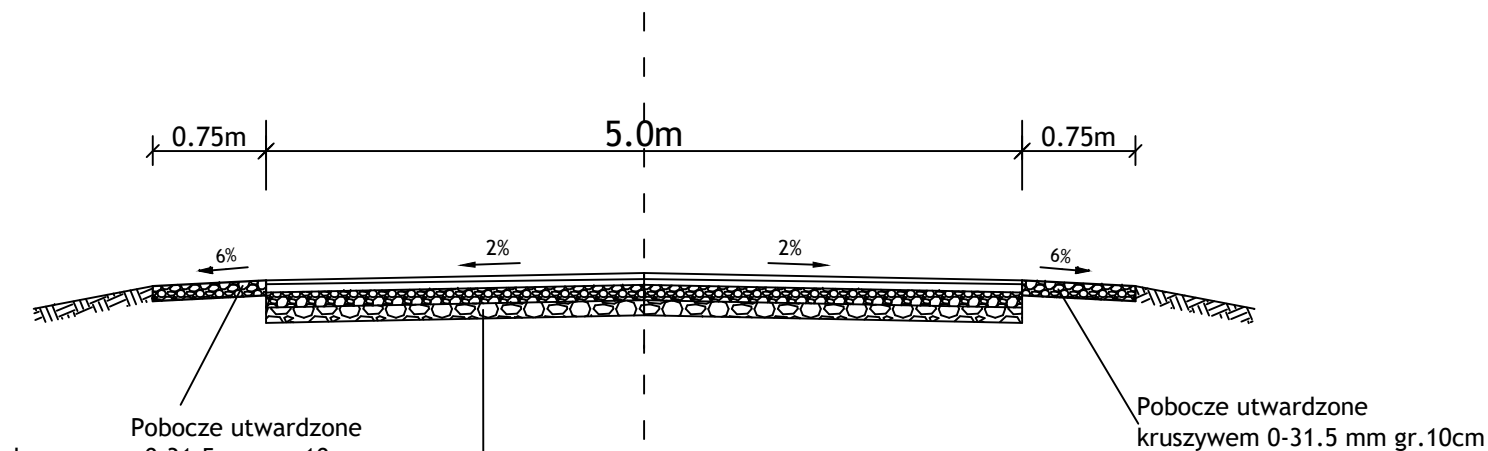

Warstwa ścierna AC 11 S z betonu asfaltowego gr. 4cm

Warstwa wyrównawcza z betonu asfaltowego AC 11 W 50kg/m²

Podbudowa z kruszywa 0 - 31,5mm gr. 10cm

Podbudowa z kruszywa 31,5 - 63mm gr. 10cm

Inwestor: Gmina Solec-Zdrój ul. 1 Maja 10 28-131 Solec-Zdrój	Przebudowa drogi gminnej Nr 384014T Zborów - Janów km 0+250 ÷ 0+350 długości 100mb.		Branża drogowa	
			Skala 1 : 50	
			Nr rysunku	2
	Imię i nazwisko	Nr uprawnień	Data	Podpis
Opracował	mgr Krzysztof Tułak	KL - 27/92	maj 2018	
Nazwa rysunku	Przekrój normalno - konstrukcyjny			