


PRZEKRÓJ NORMALNO-KONSTRUKCYJNY

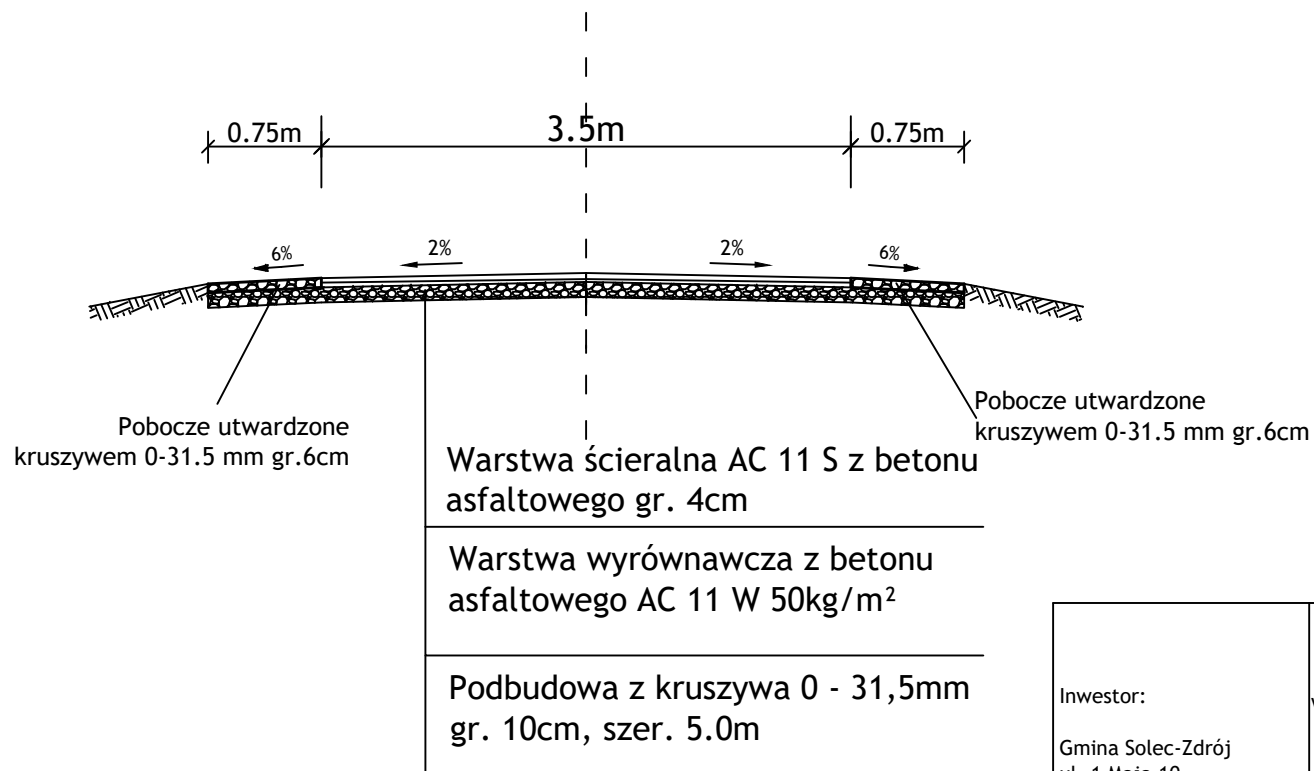

Inwestor: Gmina Solec-Zdrój ul. 1 Maja 10 28-131 Solec-Zdrój	Przebudowa drogi wewnętrznej działka Nr ew. 199 w miejscowości Kików długości 330mb.		Branża drogowa	
			Skala 1 : 50	
			Nr rysunku	2
	Imię i nazwisko	Nr uprawnień	Data	Podpis
Opracował	mgr Krzysztof Tułak	KL - 27/92	maj 2018	
Nazwa rysunku	Przekrój normalno - konstrukcyjny			