


DROGA ZBOROW

Załącznik Nr 1

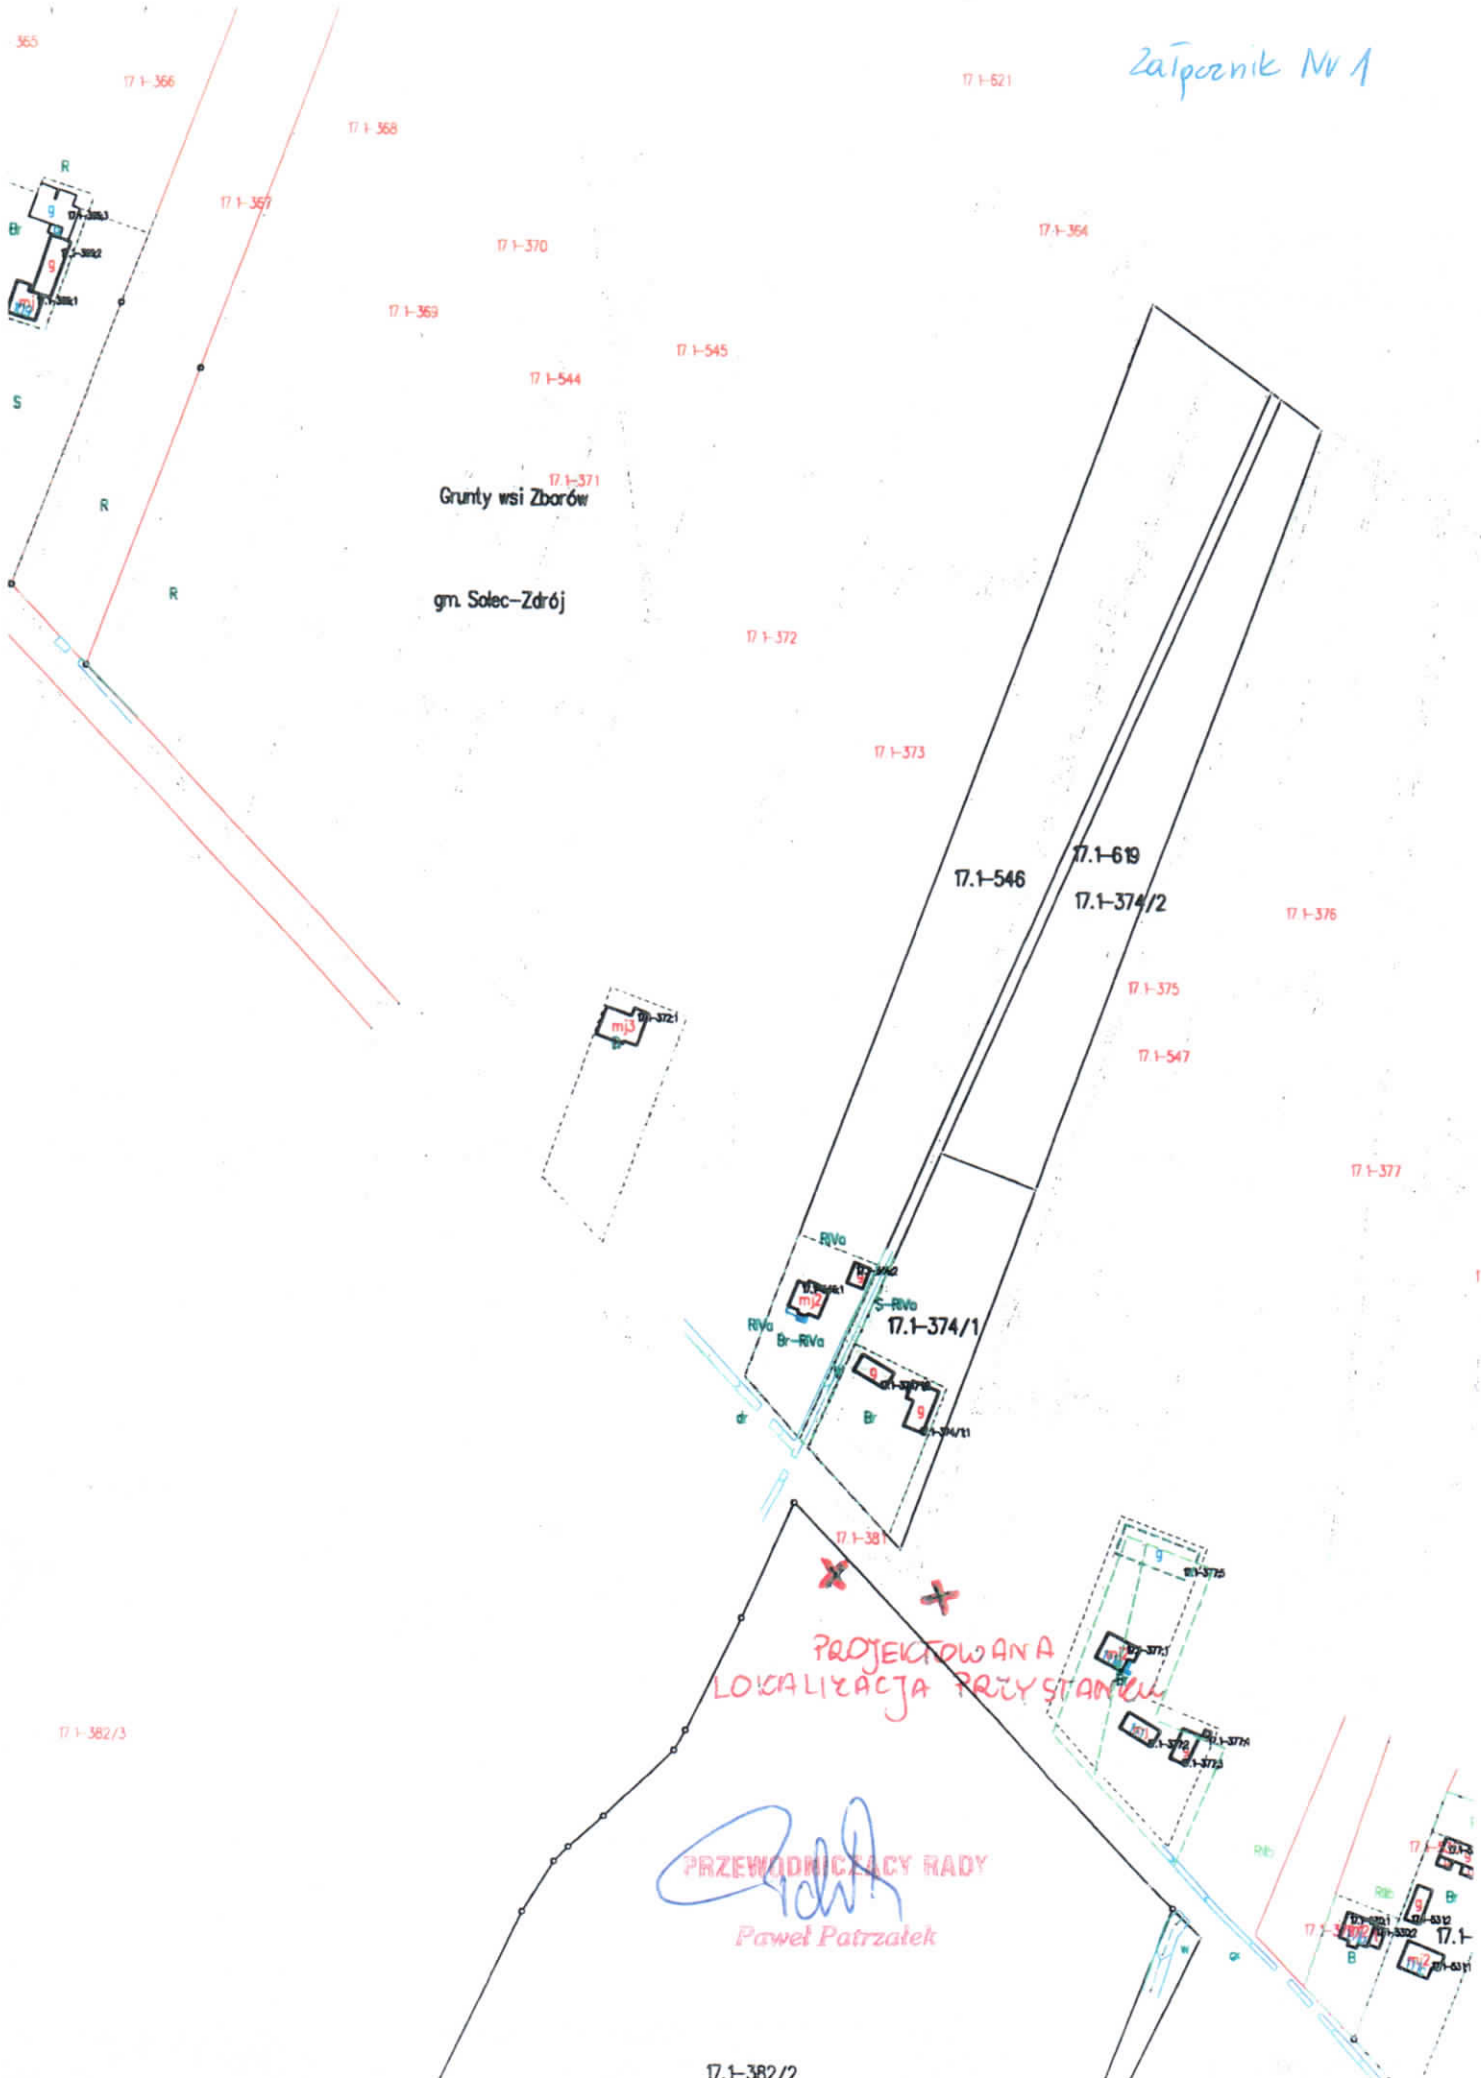

Grunty wsi Zborów
gm. Solec-Zdrój


PROJEKTOWANA
LOKALIZACJA PRZYSTANKU

PRZEWODNICZĄCY RADY

Paweł Patrzatek

17.1-382/2


DROGA SOLEC 20027 ZAGORZANY

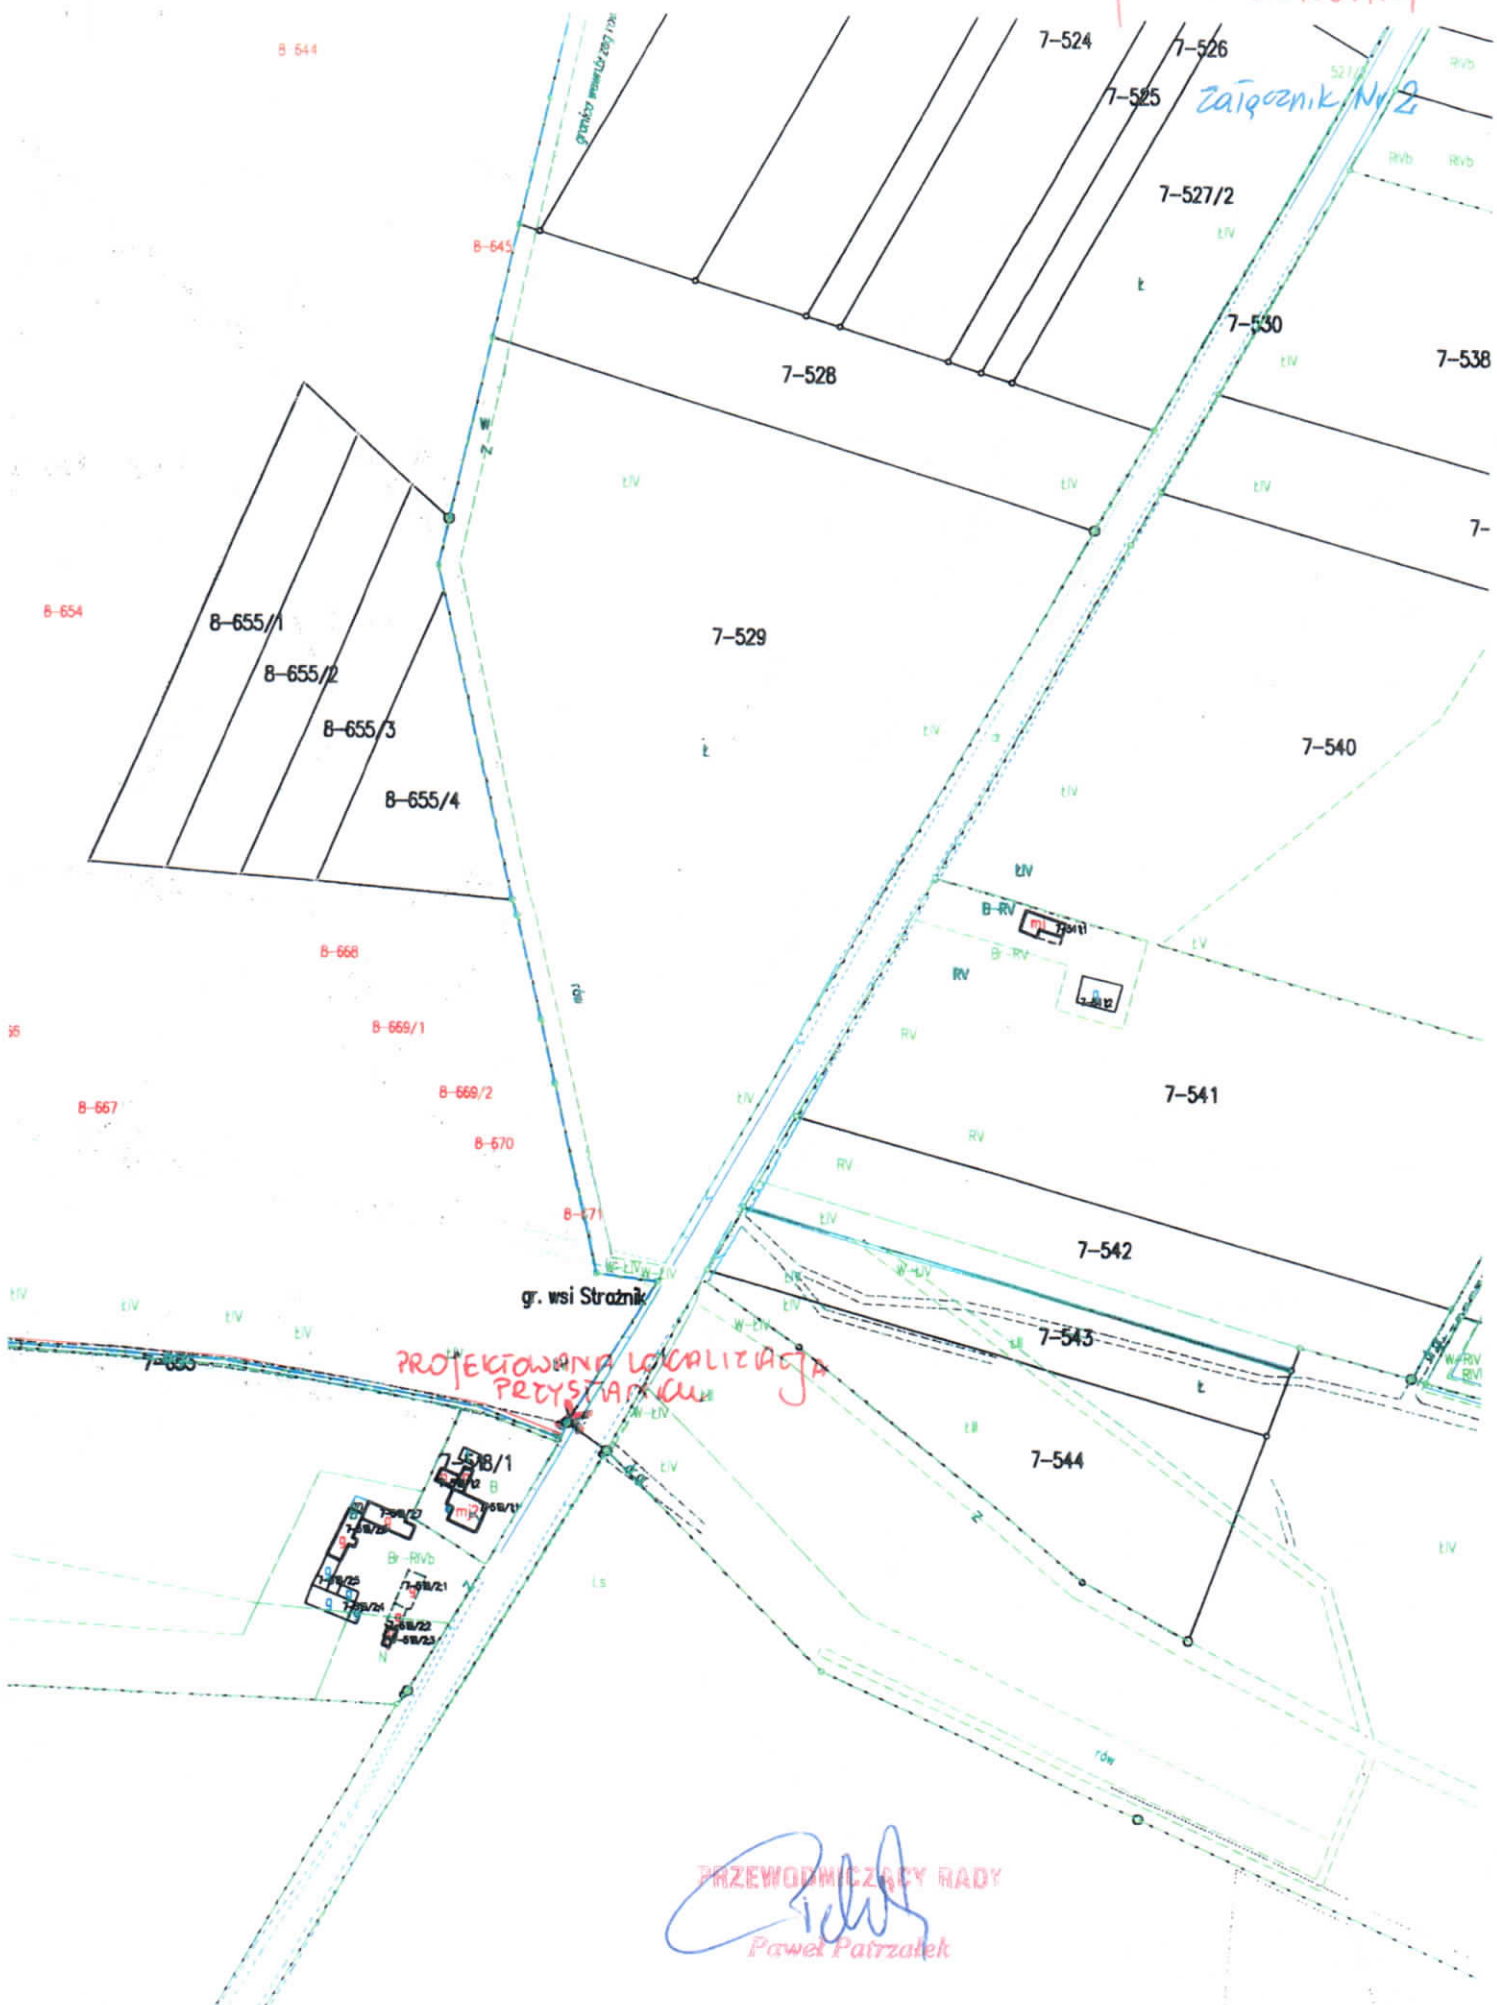

PRZEWODNICZĄCY RADY
[Signature]
Paweł Patrzalek

DROGA PIASEK MAŁY

Załącznik Nr 5

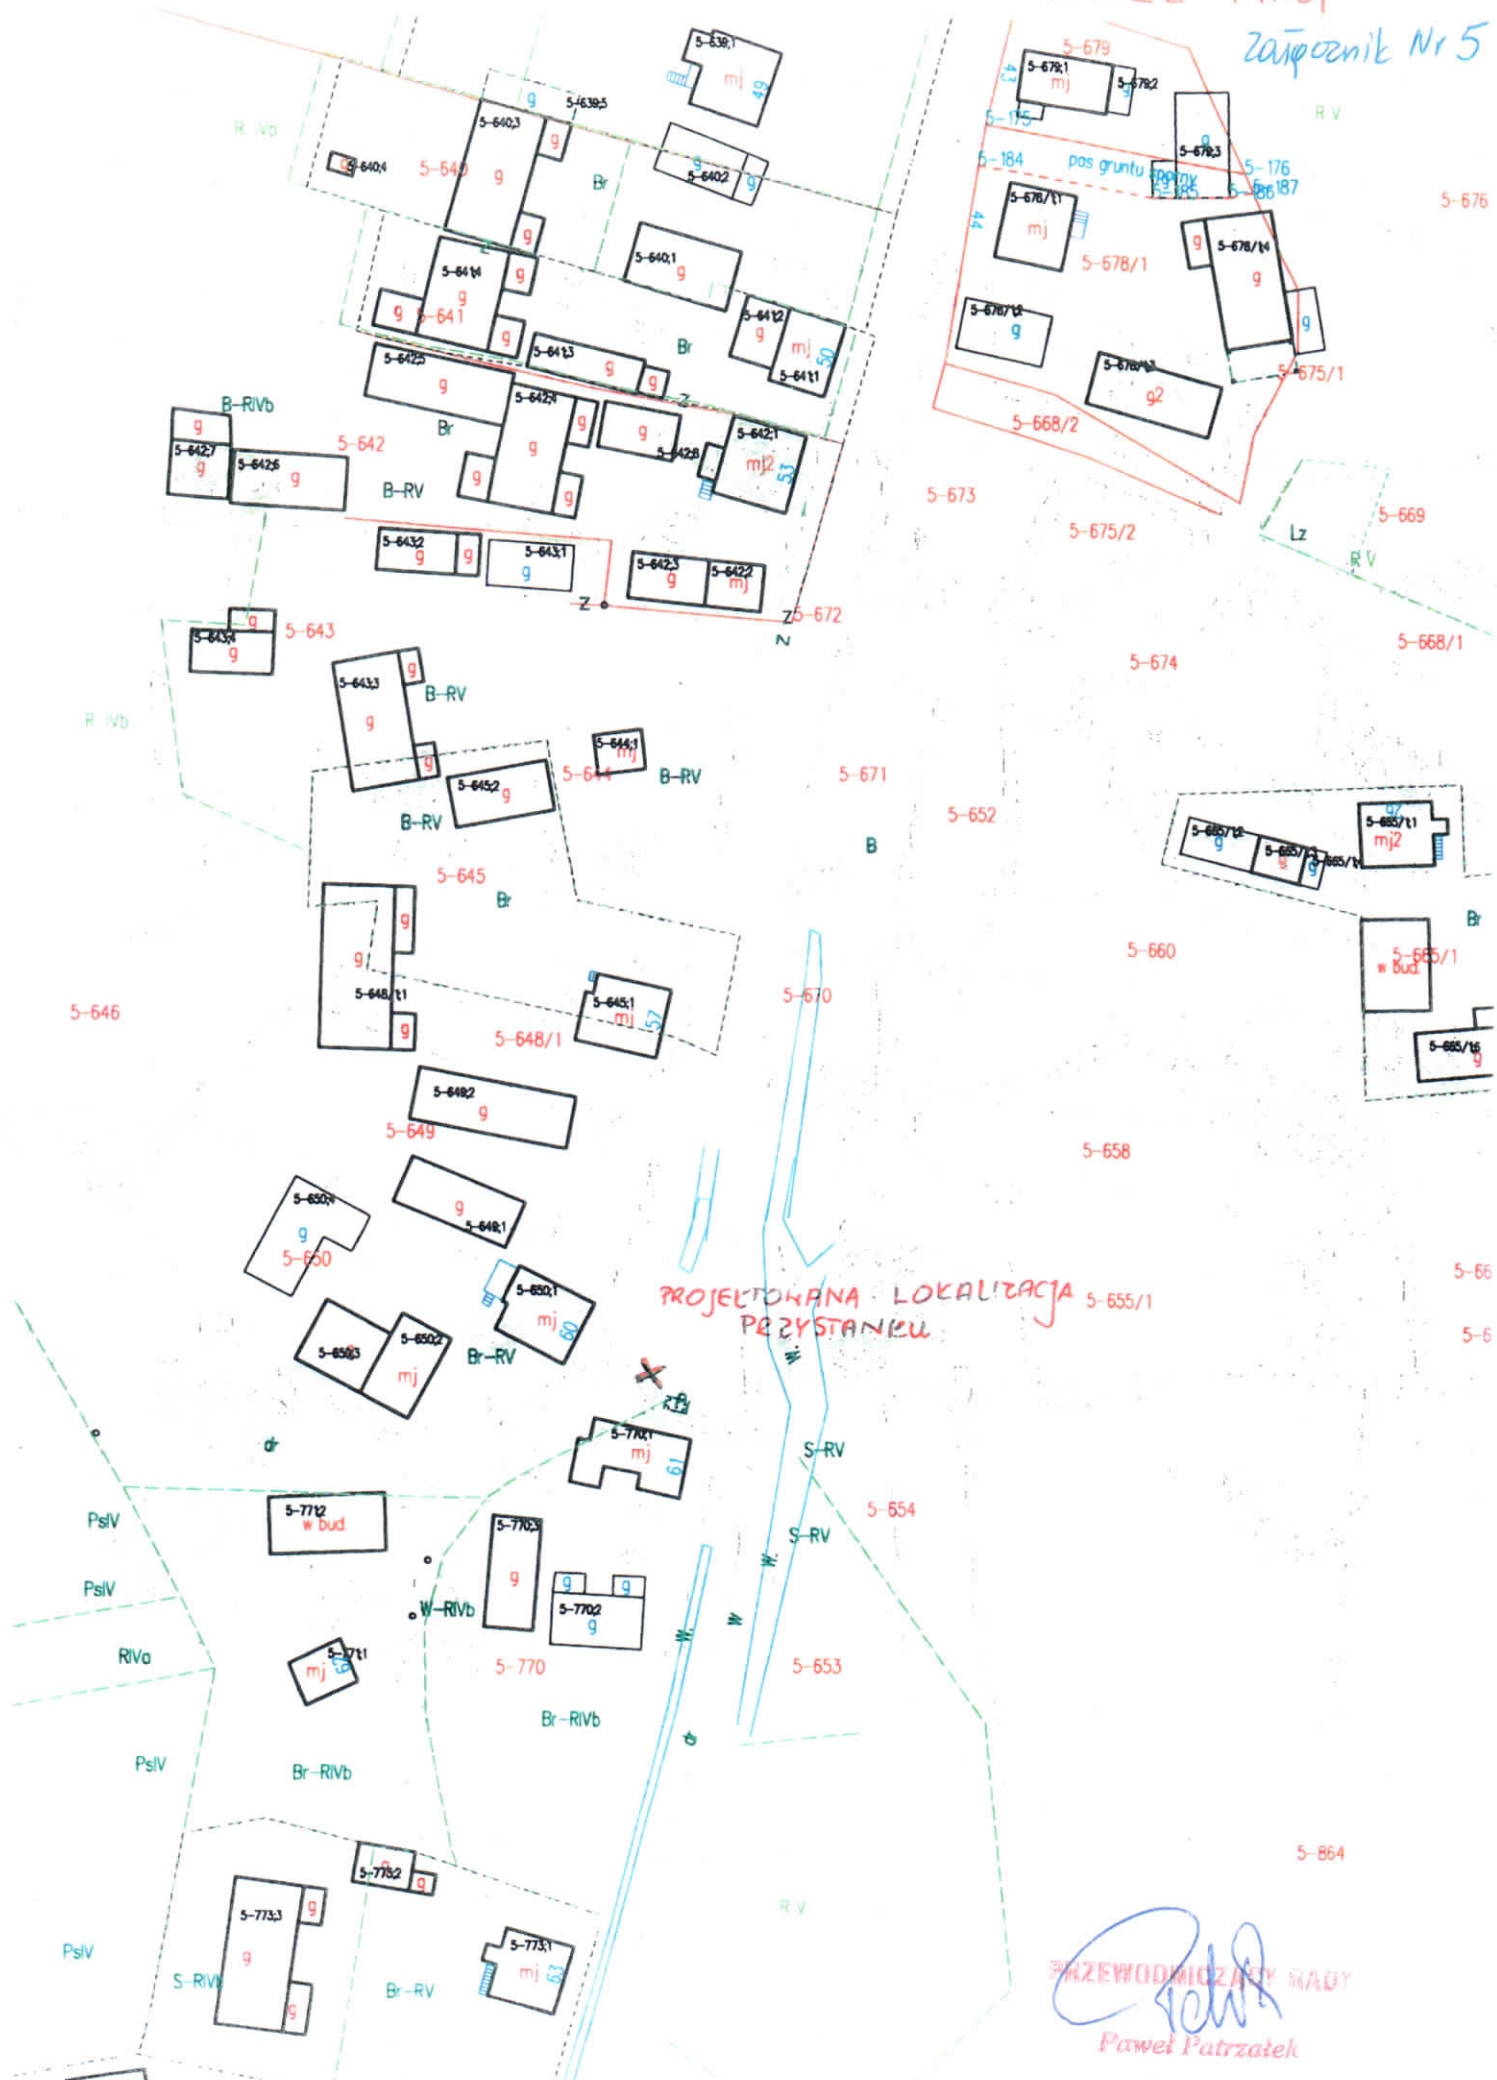

PRZEWODNICZĄCY NADY
[Signature]
Paweł Patrzalek