


RYSUNEK ZMIANY MIEJSCOWEGO PLANU ZAGOSPODAROWANIA PRZESTRZENNEGO GMINY SOLEC-ZDRÓJ Z WYŁĄCZENIEM SOŁECTWA SOLEC ZDRÓJ NA OBSZARZE CZĘŚCI SOŁECTWA STRAŻNIK I ŻUKÓW

Załącznik nr 1 do Uchwały nr X/50/2019
Rady Gminy w Solcu Zdroju z dnia 18 lipca 2019 r.

Skala 1 : 2000

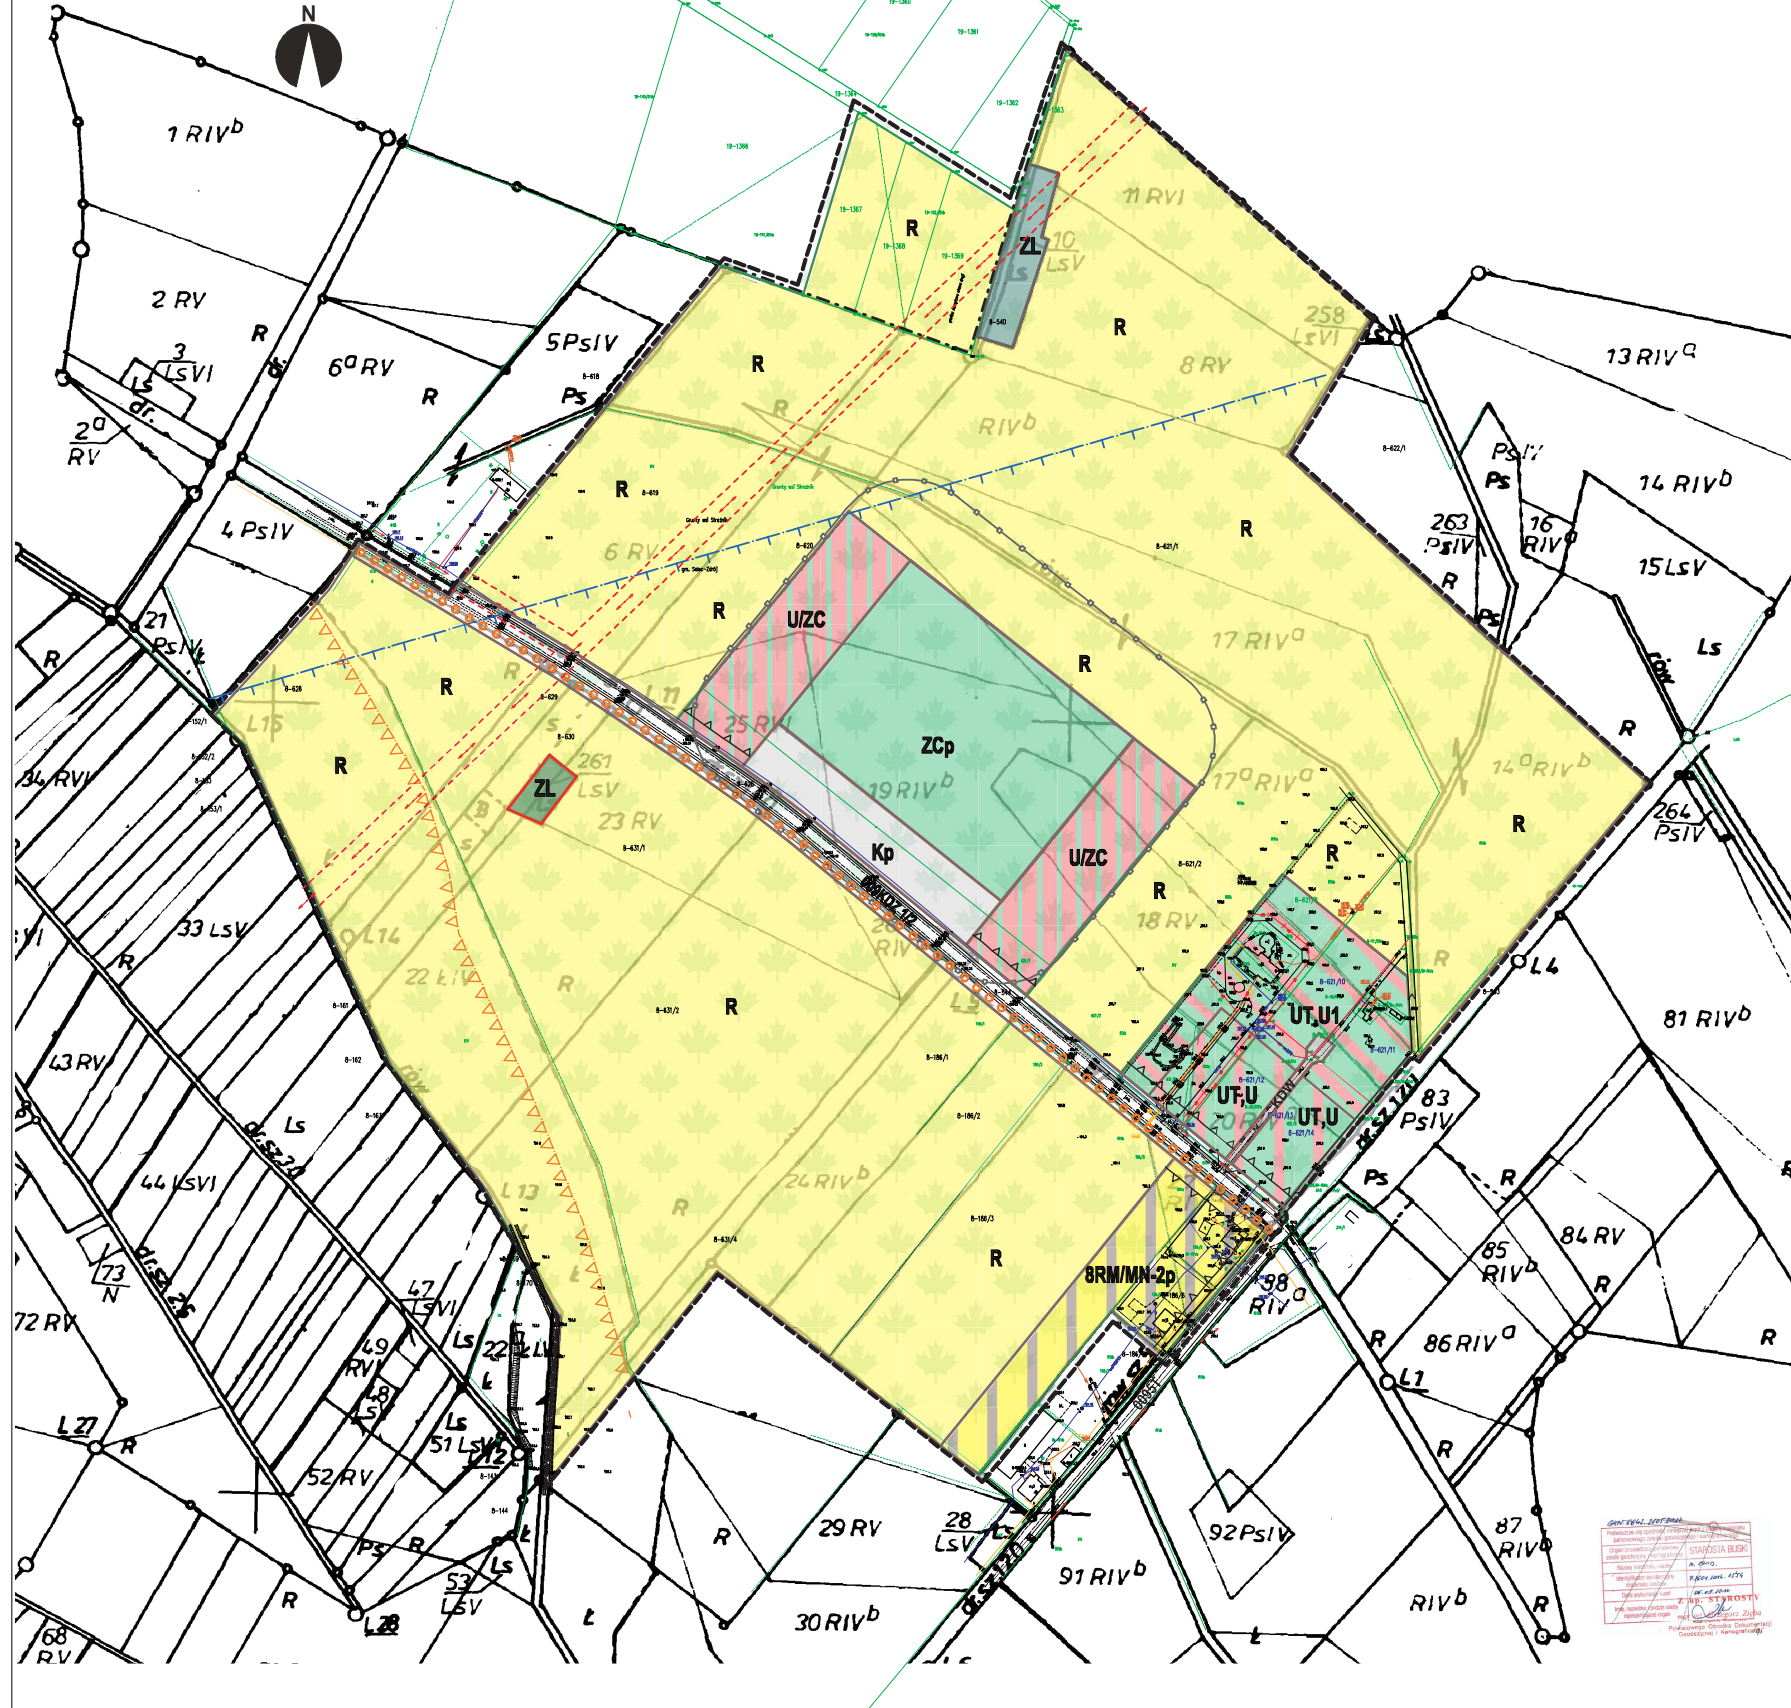


Objaśnienia użytych oznaczeń:

- Granice obszaru objętego planem miejscowym
- Granice sołectw
- Linia rozgraniczająca teren dla określonego miejscowym planem przeznaczenia
- Teren usług w zakresie turystyki oraz usług komercyjnych
- Teren usług w zakresie turystyki, usług komercyjnych oraz zabudowy o funkcji mieszkalnej - istniejącej
- Tereny zabudowy zagrodowej z dopuszczeniem zabudowy mieszkalnej jednorodzinnej, usług komercyjnych oraz rekreacji indywidualnej
- Tereny rolne
- Tereny leśne
- Teren planowanego cmentarza grzebalnego
- Teren usług obsługujących cmentarz - projektowany
- Teren parkingu
- Droga wewnętrzna
- Droga o kategorii powiatowej, klasy zbiorczej
- Nieprzekraczalna linia zabudowy
- Granica zasięgu strefy sanitarnej cmentarza
- Granica zasięgu obszaru Natura 2000 - Ostoja Szaniecko-Solecka
- Teren Solecko-Pacanowskiego Obszaru Chronionego Krajobrazu
- Granica terenu i obszaru górniczego złóż wód leczniczych
- Istniejąca linia energetyczna SN ze strefą techniczną
- Istniejąca linia energetyczna NN
- Istniejąca linia energetyczna NN - oświetlenie terenu
- Istniejąca sieć gazowa
- Istniejąca sieć wodociągowa
- Projektowany przebieg ścieżki rowerowej

WYRYS ZE ZMIANY STUDIUM UWARUNKOWAŃ I KIERUNKÓW ZAGOSPODAROWANIA PRZESTRZENNEGO GMINY SOLEC-ZDRÓJ

uchwałonej Uchwałą nr XXXIV/159/10 Rady Gminy w Solcu Zdroju z dnia 11 stycznia 2010 r.

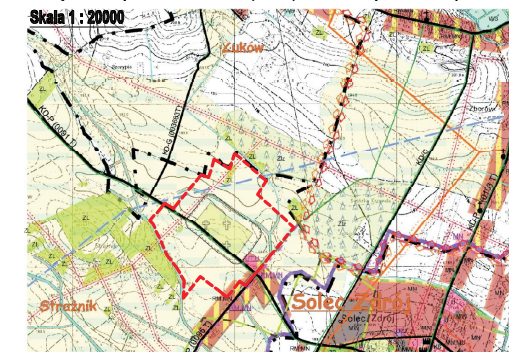

Legenda:

- Granica obszaru objętego zmianą
- Granice sołectw
- Tereny rolne
- Tereny leśne
- Tereny zabudowy zagrodowej i jednorodzinnej
- Tereny usług turystyki i komercyjnych
- Granica terenu i obszaru górniczego złóż wód leczniczych
- Tereny cieków wodnych
- Tereny cmentarzy istniejących i planowanych
- Granice strefy ochrony sanitarnej cmentarzy
- Droga kategorii powiatowej wraz z numerem
- Sieć elektroenergetyczna 18kV ze strefą techniczną
- Ścieżki rowerowe