


STUDIUM UWARUNKOWAŃ I KIERUNKÓW ZAGOSPODAROWANIA PRZESTRZENNEGO GMINY SOLEC-ZDRÓJ

RYSUNEK STUDIUM - KIERUNKI ZAGOSPODAROWANIA PRZESTRZENNEGO

ZAŁĄCZNIK GRAFICZNY

SKALA 1 : 10 000
(1 cm = 100 m)

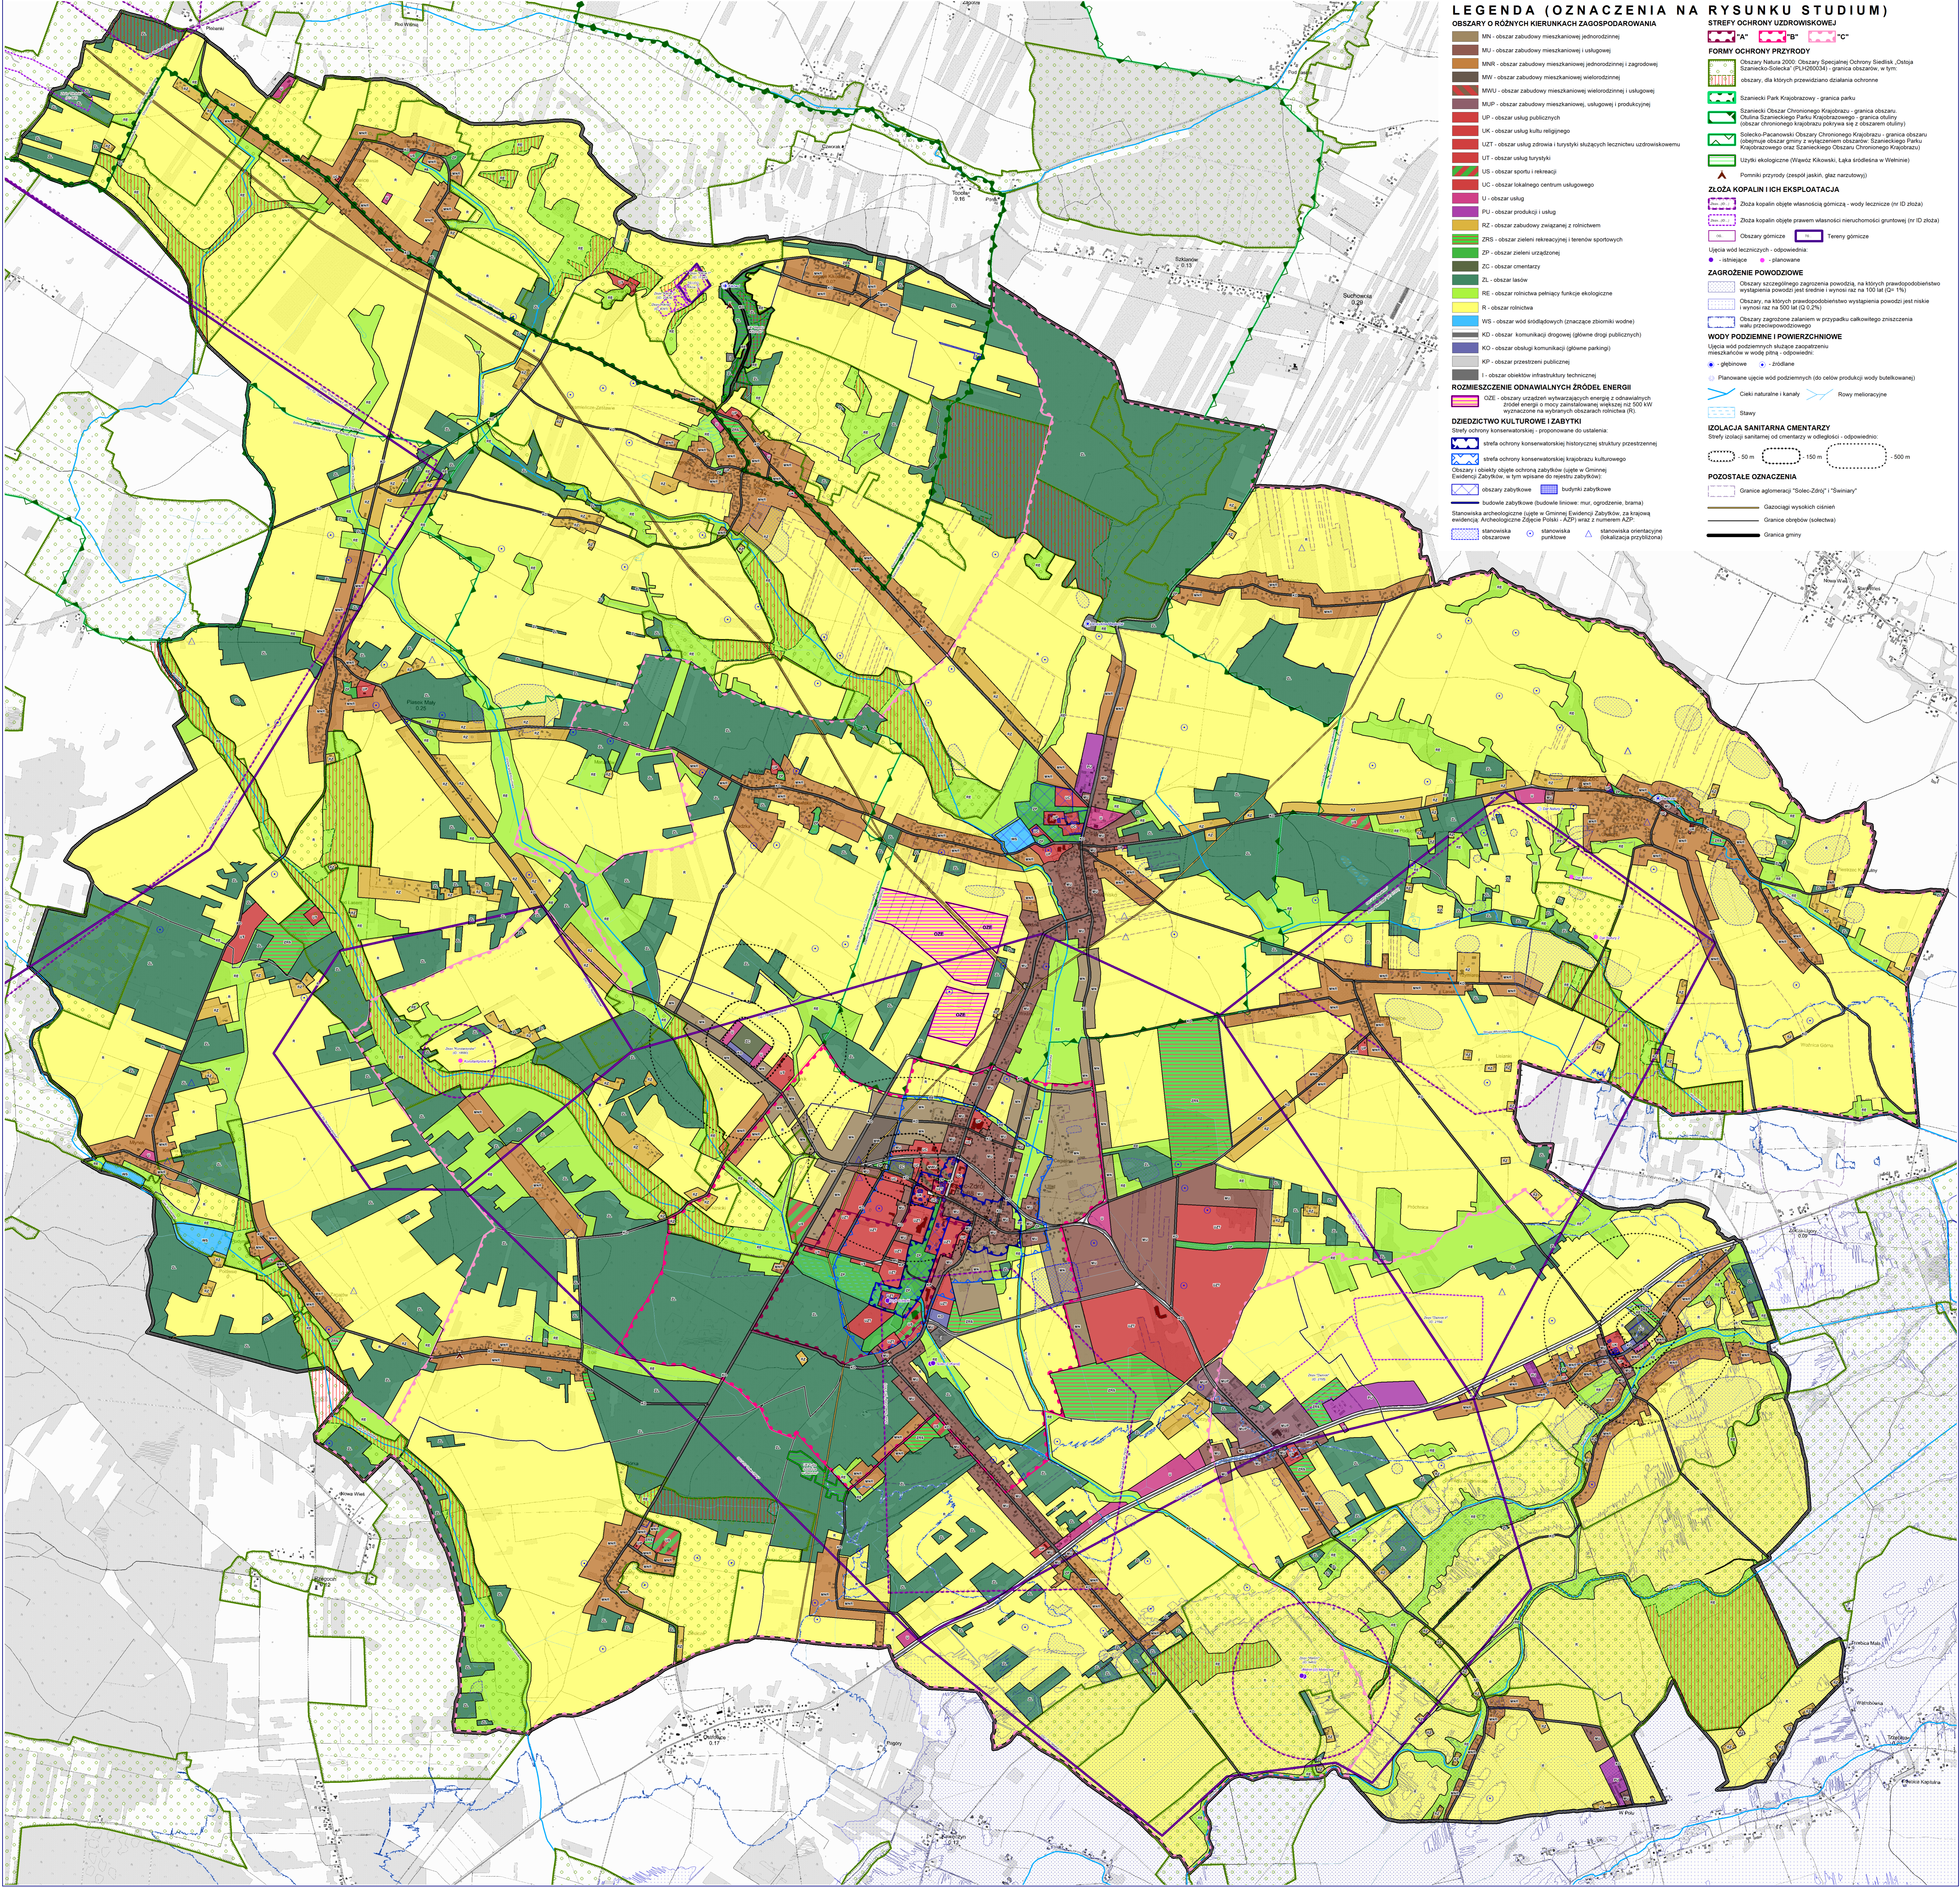

LEGENDA (OZNACZENIA NA RYSUNKU STUDIUM)

OBSZARY O RÓŻNYCH KIERUNKACH ZAGOSPODAROWANIA

- MN - obszar zabudowy mieszkaniowej jednorodzinnej
- MU - obszar zabudowy mieszkaniowej (usługowej)
- MNR - obszar zabudowy mieszkaniowej (jednorodzinnej) i zagrodowej
- MW - obszar zabudowy mieszkaniowej wielorodzinnej
- MVU - obszar zabudowy mieszkaniowej wielorodzinnej i usługowej
- MUP - obszar zabudowy mieszkaniowej, usługowej i produkcyjnej
- UP - obszar usług publicznych
- UK - obszar usług kultu religijnego
- UZT - obszar usług zdrowotnych i turystyki służących lecznictwu uzdrowiskowemu
- UT - obszar usług turystyki
- US - obszar sportu i rekreacji
- UC - obszar lokalnego centrum usługowego
- U - obszar usług
- PU - obszar produkcji i usług
- RZ - obszar zabudowy związanej z rolnictwem
- ZRS - obszar zieleni rekreacyjnej i terenów sportowych
- ZP - obszar zieleni urządzonej
- ZC - obszar cmentarzy
- ZL - obszar lasów
- RE - obszar rolnictwa pełniący funkcje ekologiczne
- R - obszar rolnictwa
- WS - obszar wód śródlądowych (znaczące zbiorniki wodne)
- KD - obszar komunikacji drogowej (głównie dróg publicznych)
- KO - obszar obsługi komunikacji (głównie parkingi)
- KP - obszar przystanków publicznych
- I - obszar obiektów infrastruktury technicznej

ROZMIESZCZENIE ODNAWIALNYCH ŹRÓDEŁ ENERGII

- OZE - obszary urządzeń wywarzających energię z odnawialnych źródeł energii o mocy zainstalowanej większej niż 500 kW wyznaczone na wybranych obszarach rolnictwa (R)

DZIEDZICTWO KULTURALNE I ZABYTKI

- Sfery ochrony konserwatorskiej - proponowane do ustalenia:
 - Sfery ochrony konserwatorskiej krajobrazu kulturowego
 - Obszary i obiekty ochrony zabytków (ujęte w Gminnej Ewidencji Zabytków, w tym wpisane do rejestru zabytków):
 - obszary zabytkowe
 - budowle zabytkowe (budowle knowe: mur, ogrodzenie, brama)
 - stanowiska archeologiczne (ujęte w Gminnej Ewidencji Zabytków, za krajową ewidencją Archeologiczną Zespołu Parku - AZP, wraz z numerem AZP)
 - stanowiska obszarowe
 - stanowiska punktowe
 - stanowiska orientacyjne (stakatacja przybliżona)

STREFY OCHRONY UZDROWISKOWEJ

FORMY OCHRONY PRZYRODY

- Obszary Natura 2000 (Obszary Specjalnej Ochrony Świetań, Obszar Szaniecko-Solecki) (PLH200034) i granice obszarów, w tym:
 - obszary, dla których przewidziano działania ochronne
 - Staniecki Park Krajobrazowy - granica parku
 - Staniecki Obszar Chronionego Krajobrazu - granica obszaru
 - Obszar Chronionego Krajobrazu - granica strefy
 - Obszar Chronionego Krajobrazu - parkowa sieć z obszarem strefy
 - Staniecko-Pacanowski Obszar Chronionego Krajobrazu - granica obszaru
 - Obszar granicy z sąsiednim obszarem: Stanieckiego Parku Krajobrazowego oraz Stanieckiego Obszaru Chronionego Krajobrazu
 - Uzyski ekologiczne (Węzeł Kikowski, Łąka środkowa w Welnie)
 - Pomniki przyrody (zespół jaskiń, gład narzutowy)

ŹŁOŻA KOPALIN I ICH EKSPLOATACJA

- Żłóżka kopalin objęte własnością górnictwa - wody leżnicze (nr ID złoża)
- Żłóżka kopalin objęte prawem własności nieruchomości gruntowej (nr ID złoża)
- Obszary górnicze
- Ujęcia wód leżniczych i odpowiadające:
 - planowane
 - istniejące

ZAGROZENIE POWODZIOWE

- Obszary szczególnego zagrożenia powodzią, na których prawdopodobieństwo wystąpienia powodzi jest średnie (wynosi nie więcej niż 100 lat (0,1%))
- Obszary, na których prawdopodobieństwo wystąpienia powodzi jest niskie i wynosi nie więcej niż 500 lat (0,2%)
- Obszary zagrożone szarżami w przypadku całkowitego zniszczenia wsiu przeciwpowodziowego

WODY PODZIEMNE I POWIERZCHNIOWE

- Ujęcia wód podziemnych składowe zapętlone mieszczone w wodę pitną, odporowe
- Planowane ujęcia wód podziemnych (do celów produkcji wody butelkowanej)
- Cieki naturalne i kanały
- Rowy melioracyjne
- Stawy

IZOLACJA SANITARNIA CMENTARZY

Sfery izolacji sanitarnej od cmentarzy w odległości:

- odpowiednio: 50 m
- 150 m
- 500 m

POZOSTAŁE OZNACZENIA

- Granice aglomeracji "Solec-Zdrój" i "Sumary"
- Gazociąg wysokich ciśnień
- Granice obszarów (koliste)
- Granica gminy